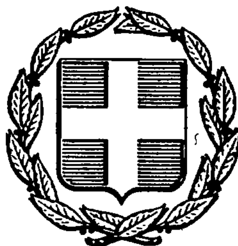


ΕΦΗΜΕΡΙΣ ΤΗΣ ΚΥΒΕΡΝΗΣΕΩΣ
ΤΗΣ ΕΛΛΗΝΙΚΗΣ ΔΗΜΟΚΡΑΤΙΑΣ

ΑΘΗΝΑ 14 ΦΕΒΡΟΥΑΡΙΟΥ 1986	ΤΕΥΧΟΣ ΤΕΤΑΡΤΟ	ΑΡΙΘΜΟΣ 39

ΠΕΡΙΕΧΟΜΕΝΑ

ΑΠΑΛΛΟΤΡΙΩΣΕΙΣ

ΑΠΟΦΑΣΕΙΣ

Αριθ. 47762 (1)

Κήρυξη αναδασωτέας έκτασης 40 στρεμμάτων στη θέση «Μπούρια» περιοχής της Κοινότητος Βραστάμων του Νομού Χαλκιδικής.

Ο ΝΟΜΑΡΧΗΣ ΧΑΛΚΙΔΙΚΗΣ

Έχοντας υπόψη:

1. Τις διατάξεις για διοικητική αποκέντρωση.
2. Τις διατάξεις του άρθρου 117 παρ. 3 του Συντάγματος της Χώρας.
3. Τις διατάξεις του Ν. 998/79 «περί προστασίας των δασών κλπ.» και ειδικότερα:

α) του άρθρου 41 παρ. 1

β) του άρθρου 38 παρ. 1 και 2γ.

4. Τις διαταγές του Υπουργείου Γεωργίας:

α) 160417/1180/8.7.80

β) 182447/3049/24.9.80

5. Την 3753/13.11.1985 πρόταση του Δασαρχείου Πολυγύρου αποφασίζουμε:

Κηρύσσουμε αναδασωτέα, με σκοπό την προστασία για την αναδημιουργία της δασικής βλαστήσεως που καταστράφηκε ολοσχερώς από πυρκαγιά την 30.9.85 δημόσια δασική έκταση εμβαδού σαράντα (40) στρεμμάτων (40 στρ.)που βρίσκεται στη θέση «Μπούρια» της περιφέρειας της Κοινότητος Βραστάμων του Νομού Χαλκιδικής που προσδιορίζεται από τα στοιχεία ΑΒΓΔΕΑ και έχει όρια:

Ανατολικά: Με συνιδιόκτητο δάσος Πραβήτα.

Δυτικά: Με δημόσιο δάσος Βραστάμων

Βόρεια: Με δημόσιο δάσος Βραστάμων

Νότια: Με δημόσιο δάσος Βραστάμων

Όπως φαινεται στο συνημμένο διάγραμμα που αποτελεί αναπόσπαστο μέρος της απόφασης αυτής.

Η απόφαση αυτή να δημοσιευθεί στην Εφημερίδα της Κυβερνήσεως.

Πολύγυρος, 18 Νοεμβρίου 1985

Ο Νομάρχης

ΓΙΩΡΓΟΣ ΚΙΡΚΟΣ

ΕΚΘΕΣΗ ΑΥΤΟΨΙΑΣ
ΚΑΕΙΣΗΣ ΔΑΣΙΚΗΣ ΕΚΤΑΣΕΩΣ

(Σύμφωνα με το άρθρο 217 του Δασικού Κώδικος την 150594/3780/6.8.62 Δ.Υ.Γ. και τα σχετικά άρθρα του Κωδ. Ποιν. Δικονομίας).

(Τόπος συντάξεως) Μπούρια-Βραστάμων σήμερα την 5η του μηνός Νοεμβρίου του έτους 1985 ημέρα της εβδομάδος Τρίτη ο υποφαινόμενος Χρήστος Σακελλαρίδης Δασολόγος παρουσία και του Χρήστου Δημητρίου Δασοφύλακα ως και του β΄ αναακριτού υπαλλήλου εκθέτω τα κάτωθι:

1. Την 30η του μηνός Σεπτεμβρίου και ώρα 14,35 εξερράγη πυρκαγιά στη θέση Μπούρια Κοινότητας Βραστάμων του Δασαρχείου Πολυγύρου.
2. Η πυρκαγιά έκαψε Δημόσια Δασική έκταση συνολικού εμβαδού 40 στρεμμάτων από την οποία:

2.1. Δασοσκεπή έκταση 40 στρέμματα.

3. Η συνολικά χαείσα δασική έκταση έχει:

3.1. Έκθεση Δ.

3.2. Κλίση 20-40%

3.3. Όρια:

Ανατολικώς: Με συνιδιόκτητο δάσος Πραβήτας.

Δυτικώς: Με δημόσιο δάσος Βραστάμων.

Βορείως: Με δημόσιο δάσος Βραστάμων.

Νοτίως: Με δημόσιο δάσος Βραστάμων ως φαίνεται και στο συνημμένο σχεδιάγραμμα και

3.4. Βλάστηση εκαλύπτετο από δάσος αειφύλλων πλατύφυλλων.

4. Σύμφωνα με τα στοιχεία του πλησιέστερου Μετεωρολογικού Σταθμού Αρναίας η πυρκαγιά εξελίχθηκε από τις κάτωθι καιρικές συνθήκες.

4.1. Άνεμος: δ/νση Δ ένταση 2Β

4.2. Θερμοκρασία αέρος 20,6°

4.3. Σχετική υγρασία (ξηρασία) 65%


5. Η πυρκαγιά κατεστάλει την ημερομηνία 1.10.1985 και ώρα 03+00.


6. Στην κατάσβεση έλαβαν μέρος: -
6.1. Δασικοί υπάλληλοι: άτομα 5
6.2. Δασοπυροσβέστες: άτομα 8
6.3. Δασοτεχνικά συνεργεία της Δασικής Υπηρεσίας: άτομα 8.
7. Από την καείσα έκταση μπορεί να εξαχθεί το κάτωθι ενδεικτικό ποσό δασικών προϊόντων.
7.1. Καυσόξυλα 40 τόνοι
8. Η προξενηθείσα ζημιά εκτιμάται:
8.1. Άμεση 2.440.000 δραχμές
8.2. Έμμεση (επιπτώσεις στο περιβάλλον) Δεν μπορεί να εκτιμηθεί.

9. Όπως προέκυψε από την προανάκριση και επιτόπιο έρευνα, η πυρκαγιά προήλθε:
9.1. Από εμπρησμό εκ προθέσεως
Πιθανό αίτιο εμπρησμός
10. Η καείσα έκταση έχει ανάγκη προστασίας προκειμένου να αποκατασταθεί η καταστραφείσα βλάστηση της και γι αυτό θα εκδοθεί απαγορευτική διάταξη (βοσκής, ξηλεύσεως κ.λ.π.) βοσκή θα (ή δεν θα) κηρυχθεί αναδασωτέα βάσει των άρθρων 34, και 38 του Νόμου 998/79.

Συνετάγη και υπογράφεται ως έπεται:

Ο συντάξας Δασολόγος	Ο Β' Ανακριτικός υπάλληλος
Χ. ΣΑΚΕΛΛΑΡΙΔΗΣ	Χ. ΔΗΜΗΤΡΙΟΥ

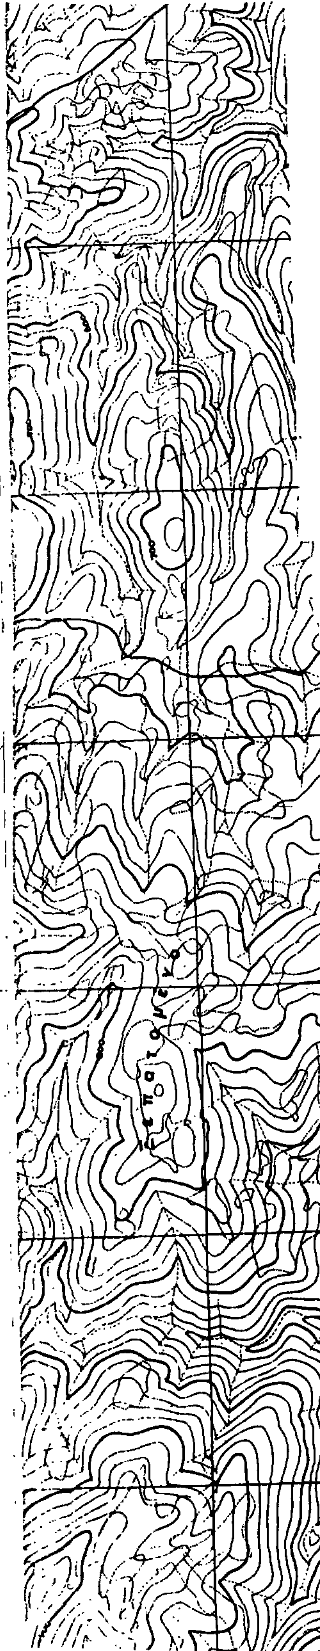

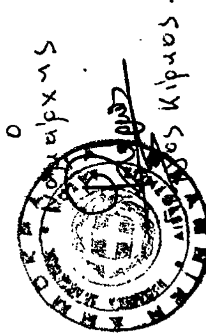

ΠΟΛΕΟΔΟΜΙΑ

ΑΠΟΦΑΣΕΙΣ

Αριθ. 21979/909 (2)

Διόρθωση ασυμφωνίας στο τμήμα της οδού Κορυδαλλού μεταξύ των Ο.Τ. 439-440 και 460-461 του Δήμου Αιγάλεω.

Ο ΝΟΜΑΡΧΗΣ ΔΙΑΜ/ΤΟΣ ΔΥΤ. ΑΤΤΙΚΗΣ

Έχοντας υπόψη:

1. Τις διατάξεις του άρθρου 6 του Π. Δ/τος της 17.7.23 (ΦΕΚ 228Δ'/16.8.1923).
2. Το Π. Δ/γμα της 18.10.1925 (ΦΕΚ 322Α'/27.10.25) «περί τρόπου διορθώσεως ασυμφωνιών».
3. Το Π. Δ/γμα 1147/72 «περί διοικήσεως της μείζονος Πρωτευούσης».
4. Το Β. Δ/γμα 805/72.
5. Την κοινή απόφαση Α7/13.1/17 από 11.12.72 των Υπουργών παρά τω Πρωθυπουργώ Εσωτερικών και Δημοσίων Έργων.
6. Τις κοινές αποφάσεις Νομάρχη Αττικής και Νομάρχη Δ. Αττικής με αριθ. πρωτ. ΔΕΣ 11183/12.8.82 και Τ.Τ. 20571/15.11.1982 «περί μεταβίβασης αρμοδιοτήτων Νομάρχου στους προϊσταμένους Υπηρεσιών κ.λπ.».
7. Το άρθρο 152 του Π. Δ/τος 910/10.10.1977 (ΦΕΚ 305/Α).
8. Το άρθρο 3 παρ. 3 του Ν. 1032/14.3.80 (ΦΕΚ 57Α) «περί συστάσεως Υπουργείου Χ.Ο.Π.».
9. Την από 19.12.83 με αριθ. 24925/1199 αίτηση του Ιωάννη Μιχαλίτση.
10. Το με αριθ. 7756/290/4.6.84 έγγραφό μας προς το Δήμο Αιγάλεω με το οποίο προτείναμε λύση με σχετικό διάγραμμα για τη διόρθωση της διαπιστωθείσης ασυμφωνίας.
11. Την με αριθ. 99/85 απόφαση Δημ. Συμβουλίου Αιγάλεω.
12. Τη γνωμοδότηση του Συμβουλίου Χ.Ο.Π. που διατυπώθηκε στη συνεδρίαση της 30.10.1985 (πρακτικό 27/85, θέμα 18ο), αποφασίζεται:

Η διόρθωση ασυμφωνίας μεταξύ εγκεχριμένου ρυμοτομικού σχεδίου και της μορφωμένης καταστάσεως στο τμήμα της οδού Κορυδαλλού, μεταξύ των Ο.Τ. 439-440 και 460-461 του Δήμου Αιγάλεω με την έγκριση των οικοδομικών γραμμών αβ, γδ, δε, ηθ και θμ και των αντίστοιχα ρυμοτομικών γραμμών α1β1, γ1δ1, δ1ε1, ΖΗ και λμ όπως φαίνονται στο σχετικό διάγραμμα με κλίμακα 1:200 που θεωρήθηκε από τη Δ/τρια Δ/νσεως Πολεοδομίας ΔΔΑ και που το συνοπτικό του αντίτυπο δημοσιεύεται με την απόφαση αυτή.

Αιγάλεω, 20 Νοεμβρίου 1985

Ο Νομάρχης
ΝΙΚΟΣ ΦΑΡΜΑΚΗΣ

ΤΗΣ ΥΠΑΡΧΟΥΣΑΣ ... ΓΥΡΩ ΑΠΟ ΤΑ Ο.Τ. 439 & 460
ΤΟΥ ΕΓΚΕΚΡΙΜΕΝΟΥ ΣΧΕΔΙΟΥ ΠΟΛΕΩΣ ΔΗΜΟΥ ΑΙΓΑΛΕΩ

ΚΛΙΜΑΚΑ 1:500

Ενδείξεις

ΝΟΜΑΡΧΙΑ ΑΤΤΙΚΗΣ
ΔΙΑΜ. ΑΥΤ. ΑΤΤΙΚΗΣ
Διαπλατύνσεως οδού ... οδού Κορυδαλλού Δήμου Αιγάλεω Αττικής
...-11-85

Χ. ΣΑΚΟΥΔΑΚΗ

ΑΘΗΝΑ ΔΕΚΕΜΒΡΙΟΣ 1983
Ο ΜΗΧΑΝΙΚΟΣ

Ι. ΜΙΧΑΛΙΤΣΗΣ

ΑΚΡΙΒΕΣ ΑΝΤΙΓΡΑΦΟΝ
25-11-85
Ο ΤΜΗΜΑΤΑΡΧΗΣ
ΕΥΑΓΓΕΛΙΑ ΧΑΛΚΙΑ

– – – – καταργούμενες γραμμές
– · – · – προτεινόμενες "

ΥΠΟΜΝΗΜΑ

Η οικοδ. γραμμή αβ θα τεθεί επί της ΑΒ, όπου Α και Β γωνίες στοιχείων.
Η γραμμή περιτοιχίσεως α₁β₁ θα τεθεί παράλληλα προς την αβ και σε απόσταση 4 μ.
Η οικοδ. γραμμή γδ θα τεθεί επί της ΓΔ, όπου Γ και Δ γωνίες στοιχείων.
Η γραμμή περ/σεως γ₁δ₁ θα τεθεί παράλληλα προς την γδ και σε απόσταση 4 μ.
Η οικοδ. γραμμή δε θα τεθεί επί της ΔΕ, όπου Δ και Ε γωνίες στοιχείων.
Η γραμμή περ/σεως δ₁ε₁ θα τεθεί παράλληλα προς τη δε και σε απόσταση 4 μ.
Η οικοδ. γραμμή ηθ θα τεθεί παράλληλα προς τη γραμμή περ/σεως ΖΗ και σε απόσταση 4 μ. Τα σημεία Ζ και Η γωνίες μανδρότοιχου.
Η γραμμή περ/σεως λμ θα τεθεί παράλληλα προς τη μεγ. γραμμένη στοιχειωμένη γραμμή ΘΚΛΜ και σε απόσταση 4 μ. Τα σημεία Θ, Κ, Λ και Μ γωνίες στοιχείων.

Αιγάλεω 23-10-85
Ο Συντάξας
Κ. ΛΟΥΚΟΠΟΥΛΟΣ

Αιγάλεω 23-10-85
Η Προϊσταμένη Δ.Τ.
ΧΑΛΚΙΑ

Αριθ. Τ.Π. ΟΙΚ. 5148 (3)

Μερική τροποποίηση του ρυμοτομικού σχεδίου Φιλιππιάδας.

Ο ΝΟΜΑΡΧΗΣ ΠΡΕΒΕΖΑΣ

Έχοντας υπόψη:

1. Το Ν. Δ/γμα της 17.7:1923 «περί σχεδίων πόλεων κ.λ.π.».

2. Τις διατάξεις του Νόμου 3200/1955 «περί διοικητικής αποκεντρώσεως».

3. Τον Α. Ν. 314/6.3.1968 (ΦΕΚ 47/Α/1968) «περί παροχής εις τον Υπουργό Βορείου Ελλάδος και τους Νομάρχας αρμοδιότητος επί θεμάτων εγκρίσεως ή τροποποιήσεως σχεδίων πόλεων και κωμών».

4. Το Ν. Δ/γμα 1018/1971 (ΦΕΚ 220/Α/1.11.1971) «περί παροχής εις τον Υπουργό Βορείου Ελλάδος και τους Νομάρχας αρμοδιότητος επί θεμάτων εγκρίσεως ή τροποποιήσεως σχεδίων πόλεων και κωμών».

5. Το από 17.10.1953 Διάταγμα (ΦΕΚ 309/Α/6.11.1953 «περί εγκρίσεως του ρυμοτομικού σχεδίου Φιλιππιάδος».

6. Την Τ.Υ. 3506/19.5.1973 απόφαση του Νομάρχη Πρεβέζης «περί τροποποιήσεως και αναθεωρήσεως των όρων και περιορισμών δομήσεως του ρυμοτομικού σχεδίου πόλεως (Κώμης) Φιλιππιάδος Ν. Πρεβέζης» (ΦΕΚ 170/Δ/23.6.1973).

7. Το Νόμο 1032/1980 «Περί συστάσεως Υπουργείου Χωροταξίας Οικισμού και Περιβάλλοντος».

8. Το Ν. 1558/1985 (ΦΕΚ 137/Α'/26.7.1985 άρθρο 27 αυτού για τη σύσταση του Υπουργείου Περιβάλλοντος, Χωροταξίας και Δημοσίων Έργων (ΥΠ. ΠΕ. ΧΩ.ΔΕ.).

9. Την 148/1984 απόφαση του Δημοτικού Συμβουλίου του Δήμου Φιλιππιάδας.

10. Τη σύμφωνη γνώμη του Νομαρχιακού Συμβουλίου Χ.Ο.Π. που διατυπώθηκε στο Πρακτικό του 6ο/2.4.1985.

11. Το γεγονός ότι δεν υποβλήθηκε ένσταση κατά της 148/1984 απόφασης του Δημοτικού Συμβουλίου, αποφασίζουμε:

Εγκρίνουμε την τροποποίηση του ρυμοτομικού σχεδίου Φιλιππιάδας στη συμβολή των οδών Μπιζανίου και Ζάππα, όπως ειδικότερα φαίνεται στο διάγραμμα που συντάχθηκε από τον Πολιτικό Υπομηχανικό του Δήμου Φιλιππιάδας, Χρήστο Αναγνώστου, που φέρει θεώρηση από το Δήμαρχο Φιλιππιάδας και τον Προϊστάμενο του Τμήματος Πολεοδομίας και Πολεοδομικών Εφαρμογών και τη σφραγίδα του Νομαρχιακού Συμβουλίου Υ.Χ.Ο.Π.

Πρέβεζα, 19 Νοεμβρίου 1985

Ο Νομάρχης
ΘΩΜΑΣ ΜΕΡΕΝΤΙΤΗΣ

Αριθ. Τ.Π. οικ. 8008 (4)

Καθορισμός ορίων, όρων και περιορισμών δόμησης του οικισμού ΠΙΣΩ ΛΙΒΑΔΙ - ΚΟΙΝ. ΜΑΡΠΗΣΑΣ Ν. ΠΑΡΟΥ και κατηγορία αυτού.

Η ΝΟΜΑΡΧΗΣ ΚΥΚΛΑΔΩΝ

Έχοντας υπόψη:

1. Τις διατάξεις του από 24.4.1985 Π.Δ. (ΦΕΚ 181 Δ/3.5. 1985)«Περί τρόπου καθορισμού ορίων οικισμού της Χώρας, κατηγορίες αυτών και καθορισμός όρων και περιορισμών δόμησης».

2. Τις προτάσεις των ιδιωτών μελετητών Μηχανικών, στους οποίους ανατέθηκε σχετική μελέτη στα πλαίσια του προγράμματος των ανοικτών πόλεων, που αφορούν στον προσδιορισμό των ορίων των υπόψη οικισμών.

3. Τα δελτία αρχιτεκτονικής αναγνώρισης των οικισμών που συμπληρώθηκαν από τους προαναφερόμενους μελετητές κατά τις υποδείξεις των σχετικών προδιαγραφών του ΥΧΟΠ.

4. Τα πληθυσμιακά στοιχεία της τελευταίας απογραφής του Κράτους της ΕΣΥΕ.

5. Την υπ'αριθ. 44/13.9.85 γνωμοδότηση του Συμβουλίου ΧΟΠ του Νομού.

6. Τη 17/1985 απόφαση του Κοινοτικού Συμβουλίου ΜΑΡΠΗΣΑΣ αποφασίζουμε:

1. Κατατάσσουμε τον οικισμό στην κατηγορία Α2/Β2/Γ1/-Δ2/Ε1.

2. Καθορίζουμε τα όρια του οικισμού ΠΙΣΩ ΛΕΙΒΑΔΙ ΚΟΙΝ. ΜΑΡΠΗΣΑΣ του Ν. Κυκλάδων όπως αυτά φαίνονται στη συνοδευτική αεροφωτογραφία της παρούσας απόφασης με κλίμακα 1:3.000 που αποτελεί αναπόσπαστο μέρος της απόφασης αυτής και συντάχθηκε βάσει στοιχείων μελετών και επί τόπου ελέγχου.

I. Καθορίζουμε τους ακόλουθους Γενικούς και Ειδικούς όρους και Περιορισμούς Δόμησης.

Α. Γενικοί όροι Δόμησης.

1. Εντός των ορίων των οικισμών ισχύουν οι γενικοί όροι δόμησης που προβλέπονται από το Π.Δ. ΦΕΚ 181 Δ/3.5.1985 και για τους οικισμούς: ΠΙΣΩ ΛΕΙΒΑΔΙ ΠΑΡΟΥ, αρτιότητα γηπέδου 1.000 τ.μ.

2. Κατά παρέκκλιση εντός των ορίων των οικισμών θεωρούνται άρτια τα οικόπεδα με όποιο εμβαδόν είχαν στις 3.5.1985 ημέρα δημοσίευσης του από 24.4.1985 Δ/τος.

Β. Ειδικοί όροι Δόμησης.

1. Επικάλυψη (τρόπος) δώμα

Υλικό πλάκα, βετόν

Χρώμα λευκό ή γκρι

2. Όψεις-κυρία και λοιπές όψεις

Εμφανή υλικά: Σοβάς

Χρωματισμός: Λευκό

3. Εξώστες: Ανοιχτοί

Θέση: Όροφος

Πλάτος: 1,00 Μέγιστο όχι συνεχείς (ΓΙΑ ΤΟΥΣ ΠΡΟΒΟΛΟΥΣ).

4. Στηθαία ή κιγκλιδώματα

Υλικό: Χτισμένο τμήμα: (Λευκός Σοβάς)-Ξύλο για το κιγκλίδωμα

5. Ανοίγματα-Εξωτερικά (Αναλογία στο σύνολο όψεων) (20%) όταν προτείνονται βιοκλιματικές λύσεις το ποσοστό εγκρίνεται από την ΕΕΑΕ.

6. Κουφώματα-Εξωτ. (Τύπος): Ταμπλαδωτά-καρφωτά ή περσιδωτά αποκλείονται τα συρόμενα παραθυρόφυλλα.

Υλικό: ξύλο

Χρώμα: Γκρίζο, μπλε, πράσινο, καφέ, άχρωμο βερνίκι.

7. Περίφραξη (τύπος): χαμηλός μανδρότοιχος με χτισμένο το 1,00 (ΜΑΧ) από το έδαφος.

Χρωματισμός: Λευκό ή εμφανής λιθοδομή.

8. Οι λοιπές ενδείξεις του συνημμένου δελτίου αρχιτεκτονικής αναγνώρισης είναι δυνητικές για τον ιδιοκτήτη ή μελετητή.

ΙΙ. α) Πριν από οποιαδήποτε κατάτμηση οικοπέδων εντός των ορίων του οικισμού θα πρέπει να θεωρείται τα σχετικό τοπογραφικό διάγραμμα από το τμήμα Πολεοδομίας και ΠΕ. της Νομαρχίας ώστε να εξασφαλίζεται η συνέχεια των υπαρχόντων κοινόχρηστων χώρων και η δημιουργία νέων κοινόχρηστων χώρων σύμφωνα με τα οριζόμενα στις διατάξεις της παραγράφου 1 του άρθρου 6 του από 24.4. 1985 Δ/τος.

β) Να εξασφαλίζεται οπωσδήποτε η συνέχεια των υφιστάμενων ή εγκεχριμένων δρόμων του οικισμού.

Κατά τα λοιπά ισχύουν τα οριζόμενα στο Διάταγμα της 24.4. 1985 (ΦΕΚ 181 Δ/3.5.1985).

Η παραπάνω απόφαση με το σχεδιάγραμμα οριοθέτησης του οικισμού που τη συνοδεύει να δημοσιευθεί στην Εφημερίδα της Κυβέρνησης.

Ερμούπολη, 7 Οκτωβρίου 1985

Η Νομάρχης

ΕΛΙΣΑΒΕΤ ΠΑΠΑΖΩΗ

ΠΙΝΑΚΑΣ Α.2.1.

ΔΕΛΤΙΟ ΑΡΧΙΤΕΚΤΟΝΙΚΗΣ ΑΝΑΓΝΩΡΙΣΗΣ οικ 8008/7.10.85

ΣΥΣΤΗΜΑ ΔΟΜΗΣΗΣ | ΣΥΝΕΧΕΣ | Π. ΕΛΕΥΘΕΡΟ

α/α	ΣΤΟΙΧΕΙΑ ΤΟΥ ΚΤΙΡΙΟΥ ΚΥΡΙΑΡΧΟΣ ΤΥΠΟΣ	ΙΣΟΓΕΙΟ ΥΛΙΚ.	ΙΣΟΓΕΙΟ ΧΡΩΜ.	Α' ΟΡΟΦΟΣ ΥΛΙΚ.	Α' ΟΡΟΦΟΣ ΧΡΩΜ.	Β' ΟΡΟΦΟΣ ΥΛΙΚ.	Β' ΟΡΟΦΟΣ ΧΡΩΜ.	ΠΑΡΑΤΗΡΗΣΕΙΣ ΛΕΠΤΟΜΕΡΕΙΕΣ
Α	ΕΠΙΚΑΛΥΨΗ 1. στέγης μονόριχτης							% ΚΛΙΣΗ ΠΡΟΕΞ.
	2. στέγης δίριχτης							%
	3. στέγης τετράριχτης							%
	4. δώματος	10,12	α-γ	10,12	α-γ			
	5. θόλου							
Β	ΟΨΕΙΣ 1. κύρια όψη	2	α	2	α			(1) (2) (3)
	2. λοιπές όψεις	2	α	2	α			
	3.							σκίτσο
Γ	ΕΞΩΣΤΕΣ 1. ανοιχτός ακάλυπτος			2	α			πλάτος μήκος
	2. ανοιχτός καλυμμένος							
	3. κλειστός							
	4. στρό-χαγιάτι							
	5.							σκίτσο
Δ	ΣΤΗΘΑΙΑ 1. εξωστών			3	γ			
	2. εξωτερικής σκάλας	2,3	κ,γ					
	3. δώματος	2	α	2	α			
	4.							σκίτσο
Ε	ΑΝΟΙΓΜΑΤΑ Ποσοστό ανοιγμάτων	20%		20%		%		
	1. οριζόντιο πρέκι	2	α	2	α			
	2. ημικυκλικό πρέκι							
	3. τοξωτό πρέκι							
	4.							σκίτσο
Ζ	ΚΟΥΦΩΜΑΤΑ 1. ταμπλαδωτά							
	2. καρφωτά	3	γ-π-η	3	γ-π-η			
	3. περσιδωτά	3	γ-π-η	3	γ-π-η			
	4. με καΐτια							
	5. με σεγγίτη							
	6.							σκίτσο

ΠΑΡΑΠΟΜΠΗ (1) (2) (3)


α/α	ΣΤΟΙΧΕΙΑ ΤΟΥ ΚΤΙΡΙΟΥ ΚΥΡΙΑΡΧΟΣ ΤΥΠΟΣ	ΙΣΟΓΕΙΟ ΥΛΙΚ.	ΙΣΟΓΕΙΟ ΧΡΩΜ.	Α' ΟΡΟΦ. ΥΛΙΚ.	Α' ΟΡΟΦ. ΧΡΩΜ.	Β' ΟΡΟΦ. ΥΛΙΚ.	Β' ΟΡΟΦ. ΧΡΩΜ.	ΠΑΡΑΤΗΡΗΣΕΙΣ ΛΕΠΤΟΜΕΡΕΙΕΣ
	ΑΡΧΙΤ. ΣΤΟΙΧΕΙΑ 1. γείσα							
	2. κορνιζώματα							
	3. παραστάδες							
	4. φουρούσια							
	5 αετώματα							
	6. καμινάδες	2	α	2	α			σκίτσο
	ΠΕΡΙΦΡΑΞΗ 1. μανδρότοιχος ψηλός							
	2. μανδρότοιχος χαμηλός	1	γ					
	3. άλλος τρόπος							σκίτσο

ΥΠΟΜΝΗΜΑ - ΚΩΔΙΚΑΣ ΣΥΜΒΟΛΙΚΩΝ ΑΡΙΘΜΩΝ

ΥΛΙΚΑ						
1	ΠΕΤΡΑ	5	ΠΛΑΚΕΣ ΠΕΤΡΙΝΕΣ	9	ΣΙΔΗΡΟΣ
2	ΣΟΒΑΣ-ΚΟΝΙΑΜΑ	6	ΚΕΡΑΜΙΔΙΑ ΒΥΖΑΝΤΙΝΑ	10	ΧΩΜΑ
3	ΞΥΛΟ	7	ΚΕΡΑΜΙΔΙΑ ΓΑΛΛΙΚΑ	11	ΓΥΨΟΣ
4	ΤΟΥΒΛΟ	8	ΛΑΜΑΡΙΝΑ	12	ΠΛΑΚΑ Β-Α

ΧΡΩΜΑ					
α	ΛΕΥΚΟ	ε	ΩΧΡΑ	η	ΠΡΑΣΙΝΟ
β	ΜΑΥΡΟ	ι	ΚΟΚΚΙΝΟ	ζ	ΛΑΔΙ-ΒΕΡΝΙΚΙ
γ	ΓΚΡΙΖΟ	π	ΜΠΛΕ		
δ	ΩΧΡΑ	θ	ΚΙΤΡΙΝΟ		

ΦΩΤ. ΚΥΡΙΑΡΧΟΥ ΤΥΠΟΥ — ΦΩΤ. ΚΑΤΑ ΤΗΝ ΚΡΙΣΗ ΤΟΥ ΜΕΛΕΤΗΤΗ

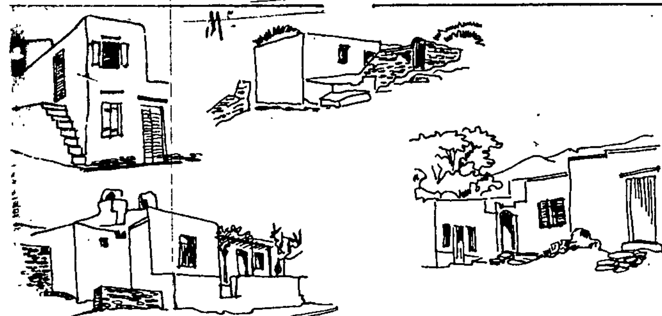

ΝΟΜΟΣ ΚΥΚΛΑΔΩΝ

ΟΙΚΙΣΜΟΣ : Πίσω Λειβάδι πόρου

ΥΠΟΜΝΗΜΑ

ΟΡΙΟ ΟΤΑ

ΟΡΙΟ ΟΙΚΙΣΜΟΥ

ΘΕΩΡΗΘΗΚΕ

ΤΟ ΠΑΡΟΝ

ΟΡΙΟΘΕΤΗΣΗ ΟΙΚΙΣΜΟΥ

Π1

Υπουργείο Χωροταξίας Οικισμού και Περιβάλλοντος

